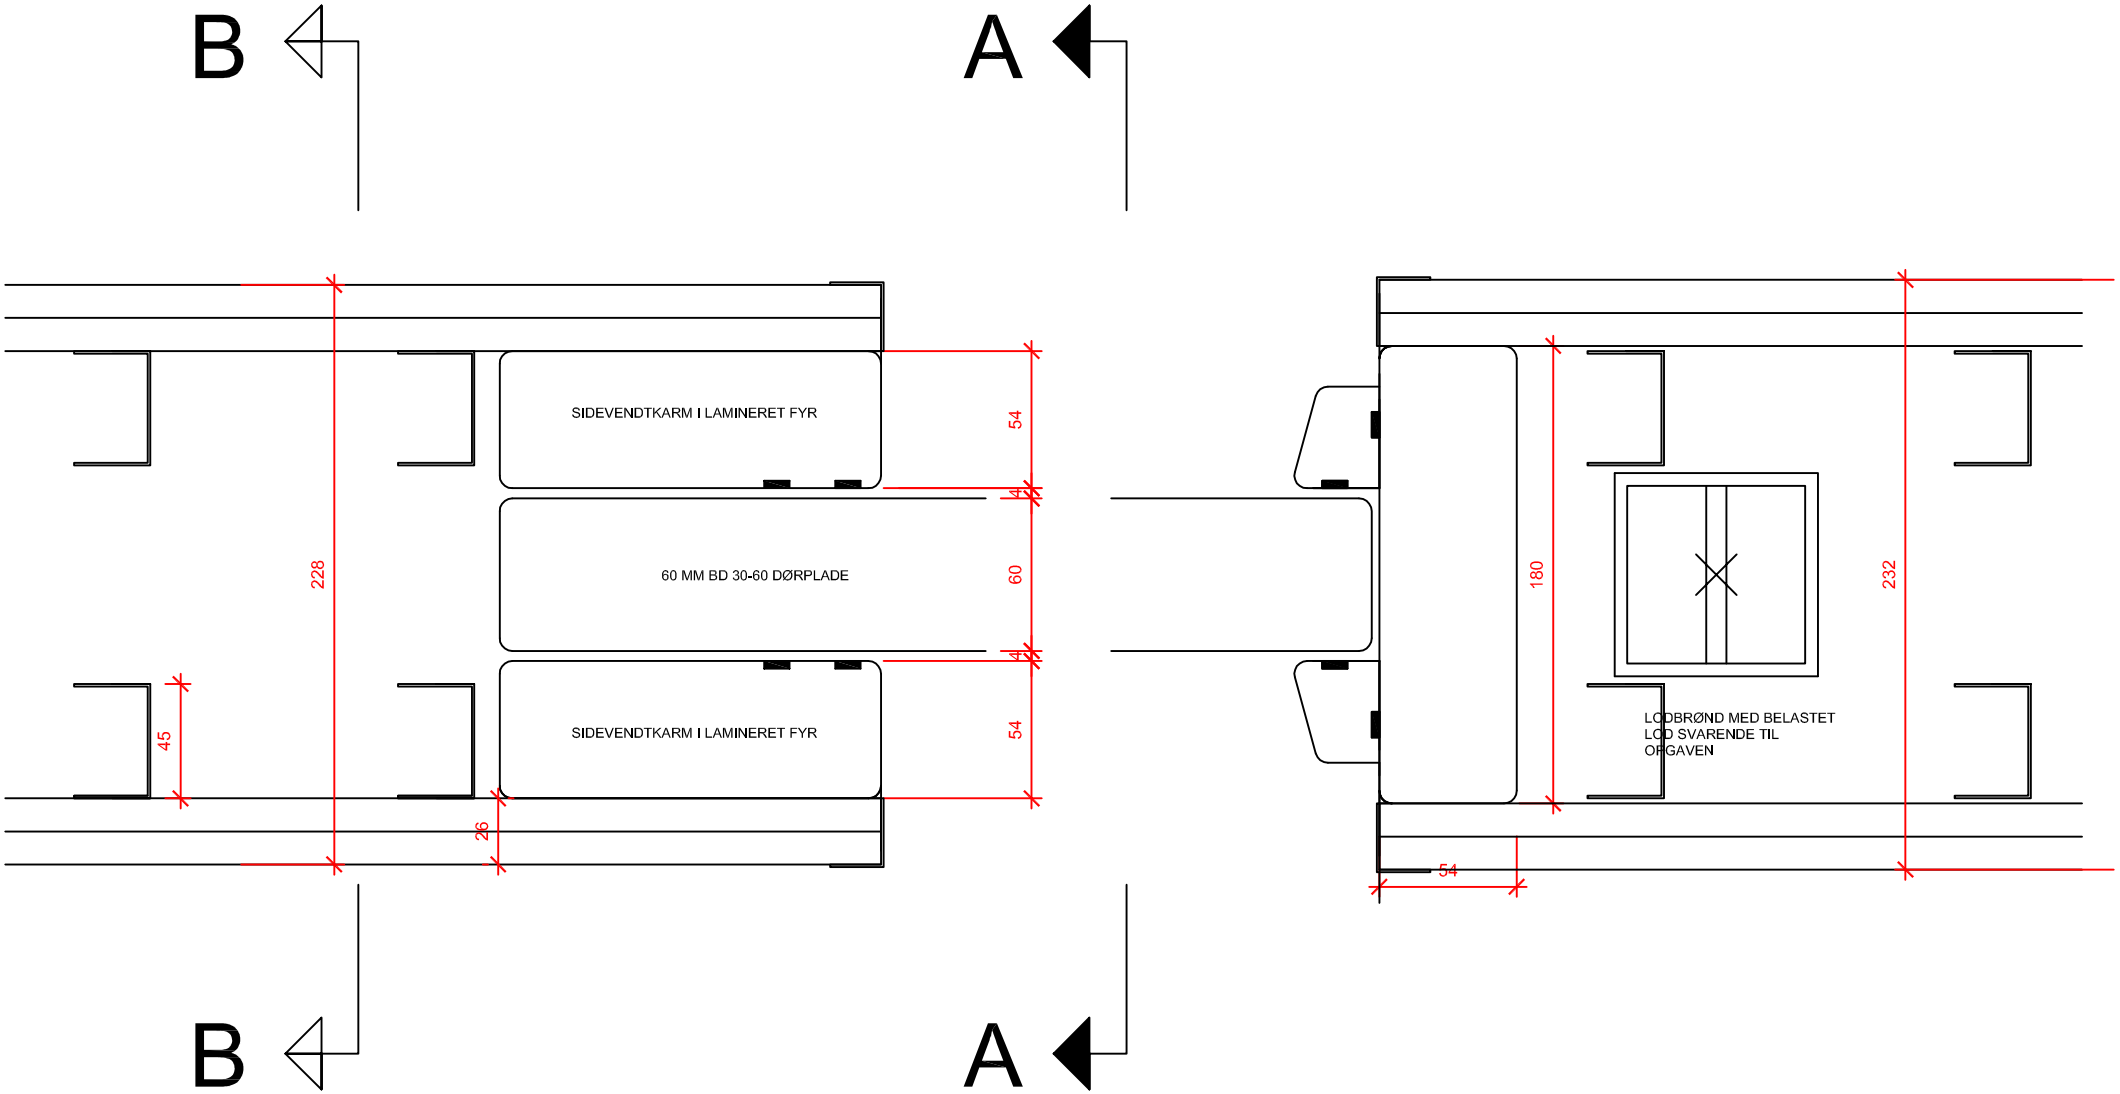

DOORFLEX

EMNE:	SAG NR. : xxxx	TEGN. NR.:	REV.:
DETAIL AF BD-30/60 DØRPLADE VANDRET SNIT U KONSOL INDBYGGET	MÅL : : DATO : 06.11.2018 SIGN. : HDH	**801-U**	-