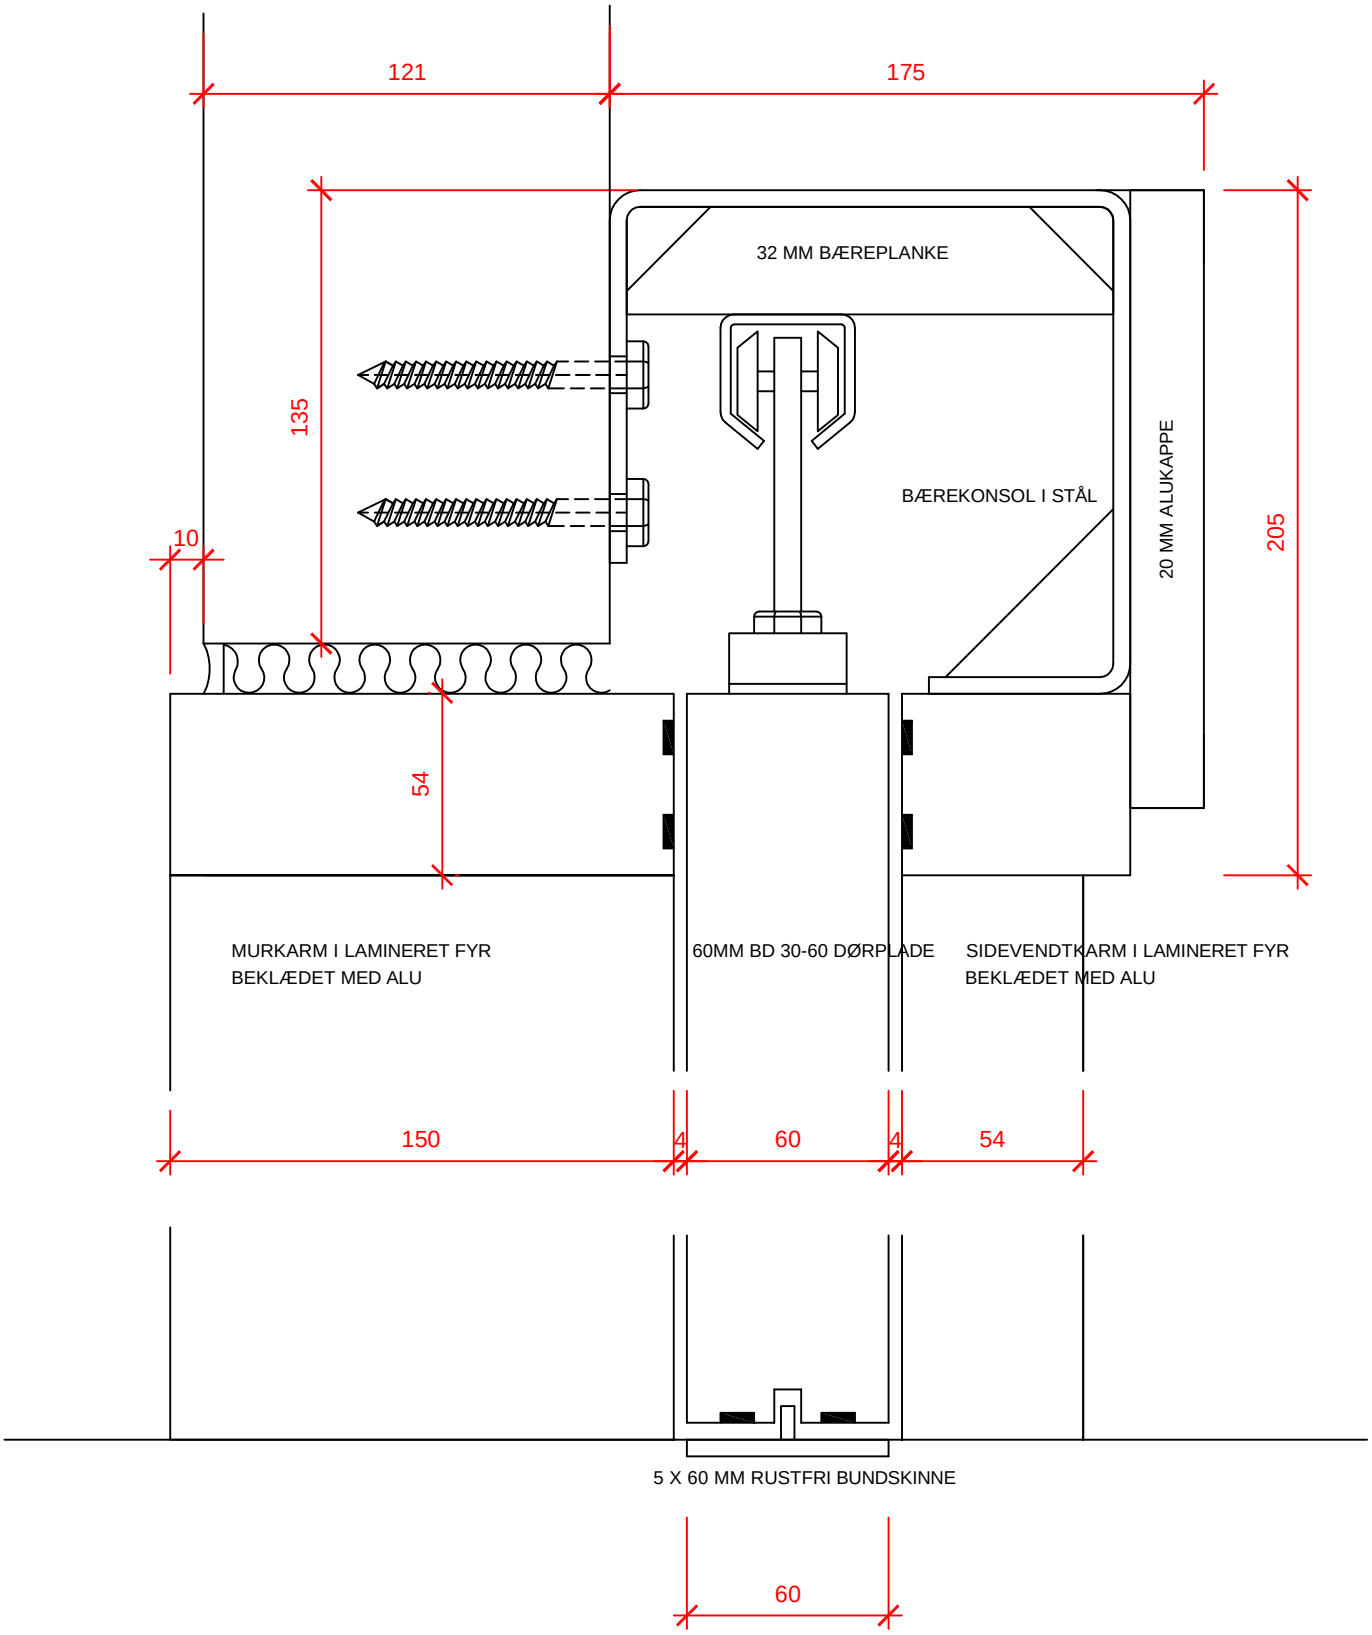

DOORFLEX

EMNE:	SAG NR. : --	TEGN. NR.:	REV.:
DETAIL AF BD-30/BD-60 DØRPLADE LODRET SNIT OVERKARM	MÅL : 1 : 2 DATO : 20.02.2018 SIGN. : HDH	**703 T-B**	-

DOORFLEX A/S

DOORFLEX A/S Industriområdet 101, 8732 Hovedgård Telefon: +45 75661051 CVR nr. 26145716 info@doorflex.dk